


II. Планы - схемы ГБДОУ детский сад № 53 комбинированного вида Кировского района Санкт - Петербурга.

1. План - схема района расположения ДОУ № 53 и путей движения транспортных средств и детей.

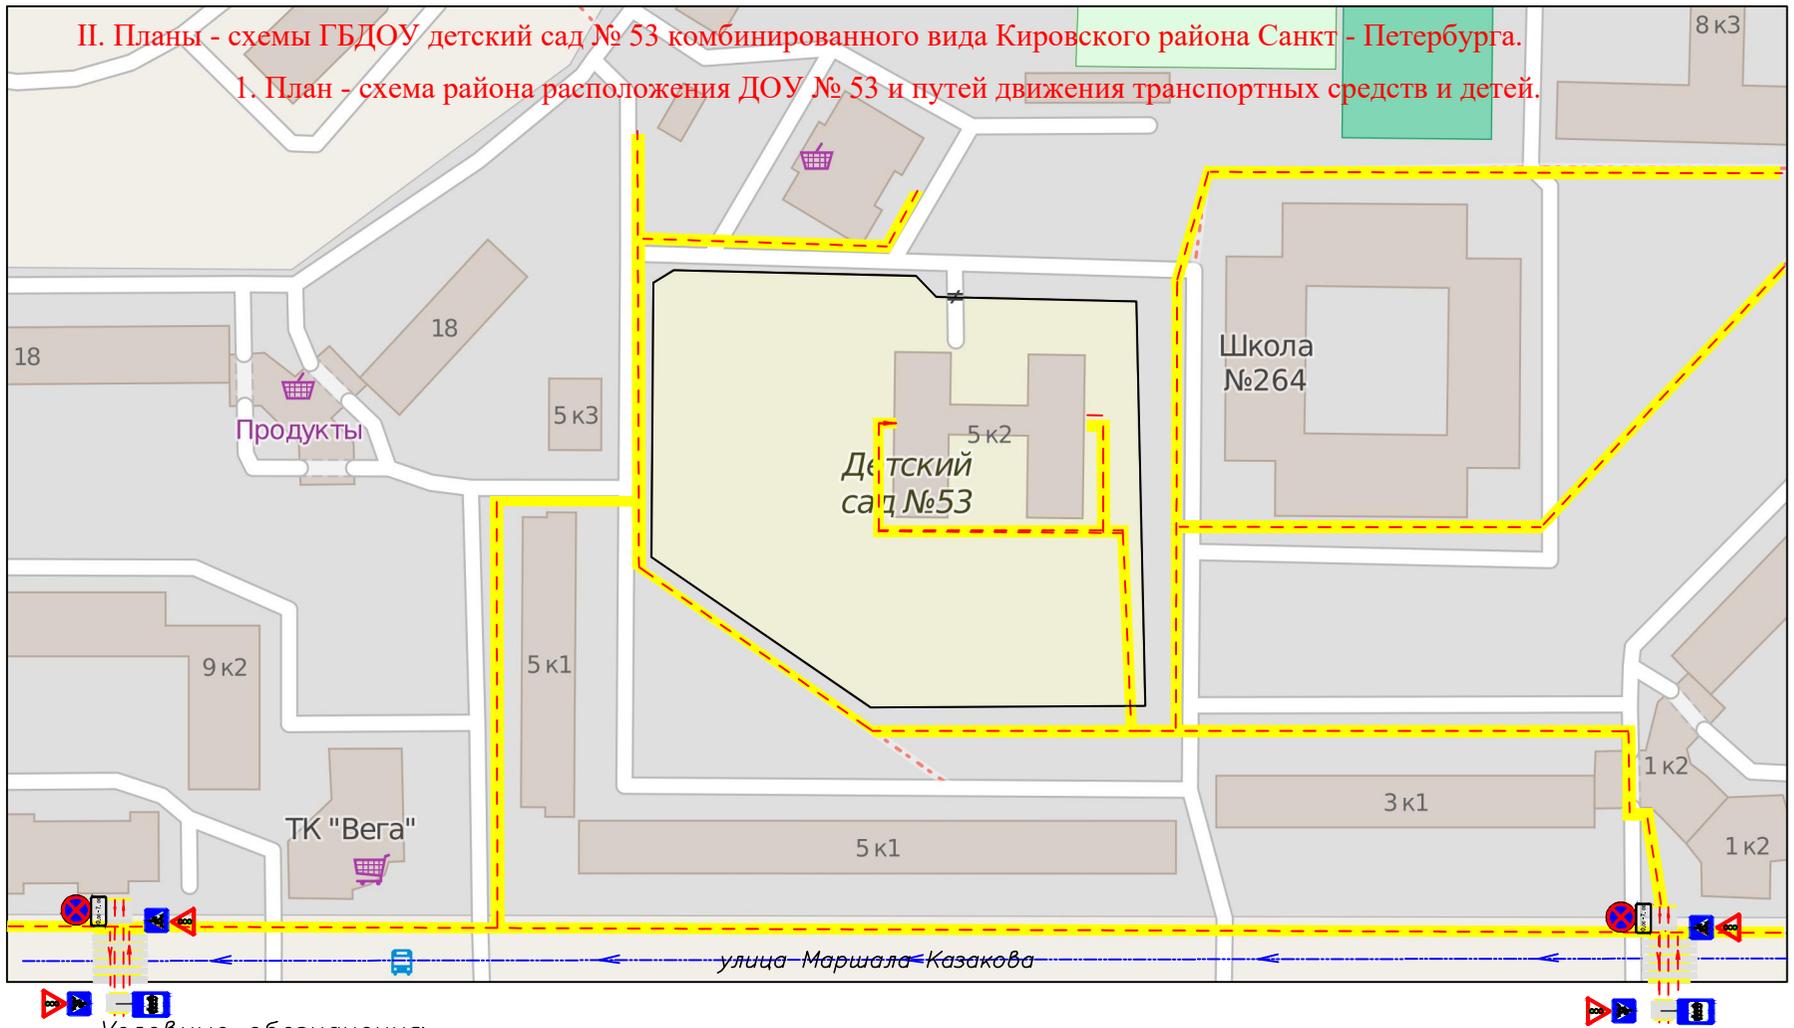

Условные обозначения:

- движение транспортных средств
- движение детей и подростков в (из) образовательного учреждения
- проезжая часть
- тротуары и пешеходный переход
- направление движения транспорта

Изм. № подл. Подпись и дата. Взам. инв. №

II. Планы - схемы ГБДОУ детский сад № 53 комбинированного вида Кировского района Санкт - Петербурга. 1. План - схема района расположения ДОУ № 53 и путей движения транспортных средств и детей.						
Изм.	Кол.уч	Лист	№ док	Подпись	Дата	
ГИП						
Нормоконтр						
Проверил						
Разработал						
Паспорт дорожной безопасности				Стадия	Лист	Листов
				Р	2	3
ГБДОУ № 53 Кировского р-на СПб						